

深圳市居众装饰设计工程有限公司

JI ZHONG DECORATION
ENGINEERING CO.

GENERAL NOTE

备注:
此设计图则之版权归深圳市居众装饰设计工程有限公司所有, 非得建筑师或设计师之书面批准不得随意将任何部分翻印。切勿以比例量度此图, 一切依图内数字所示为准。承建人必须在工场核对图内所示数字之准则, 如发现有任何矛盾处, 应立即通知建筑师或设计师, 必须经有关部门审批后方可施工, 否则造成不良及一切后果均与设计无关。

PROJECT TITTLE

工程名称

文谷庄园20栋A一楼雅居

DRAWING TITTLE

图 名

家具尺寸图

CONSTRUCTION UNIT

建设单位

DESIGNER 设计 许宏士 徐响林

DRAWN 绘图 陈佳蓉

EXAMINE 审定

ENGINE RING 工程负责

APPROVE 审批

甲方签字:

DRAWING NO. P-01

图 号



SERIAL NO. 13

SCALE 1:80

比例

SIG. DATE 2026.03

日期

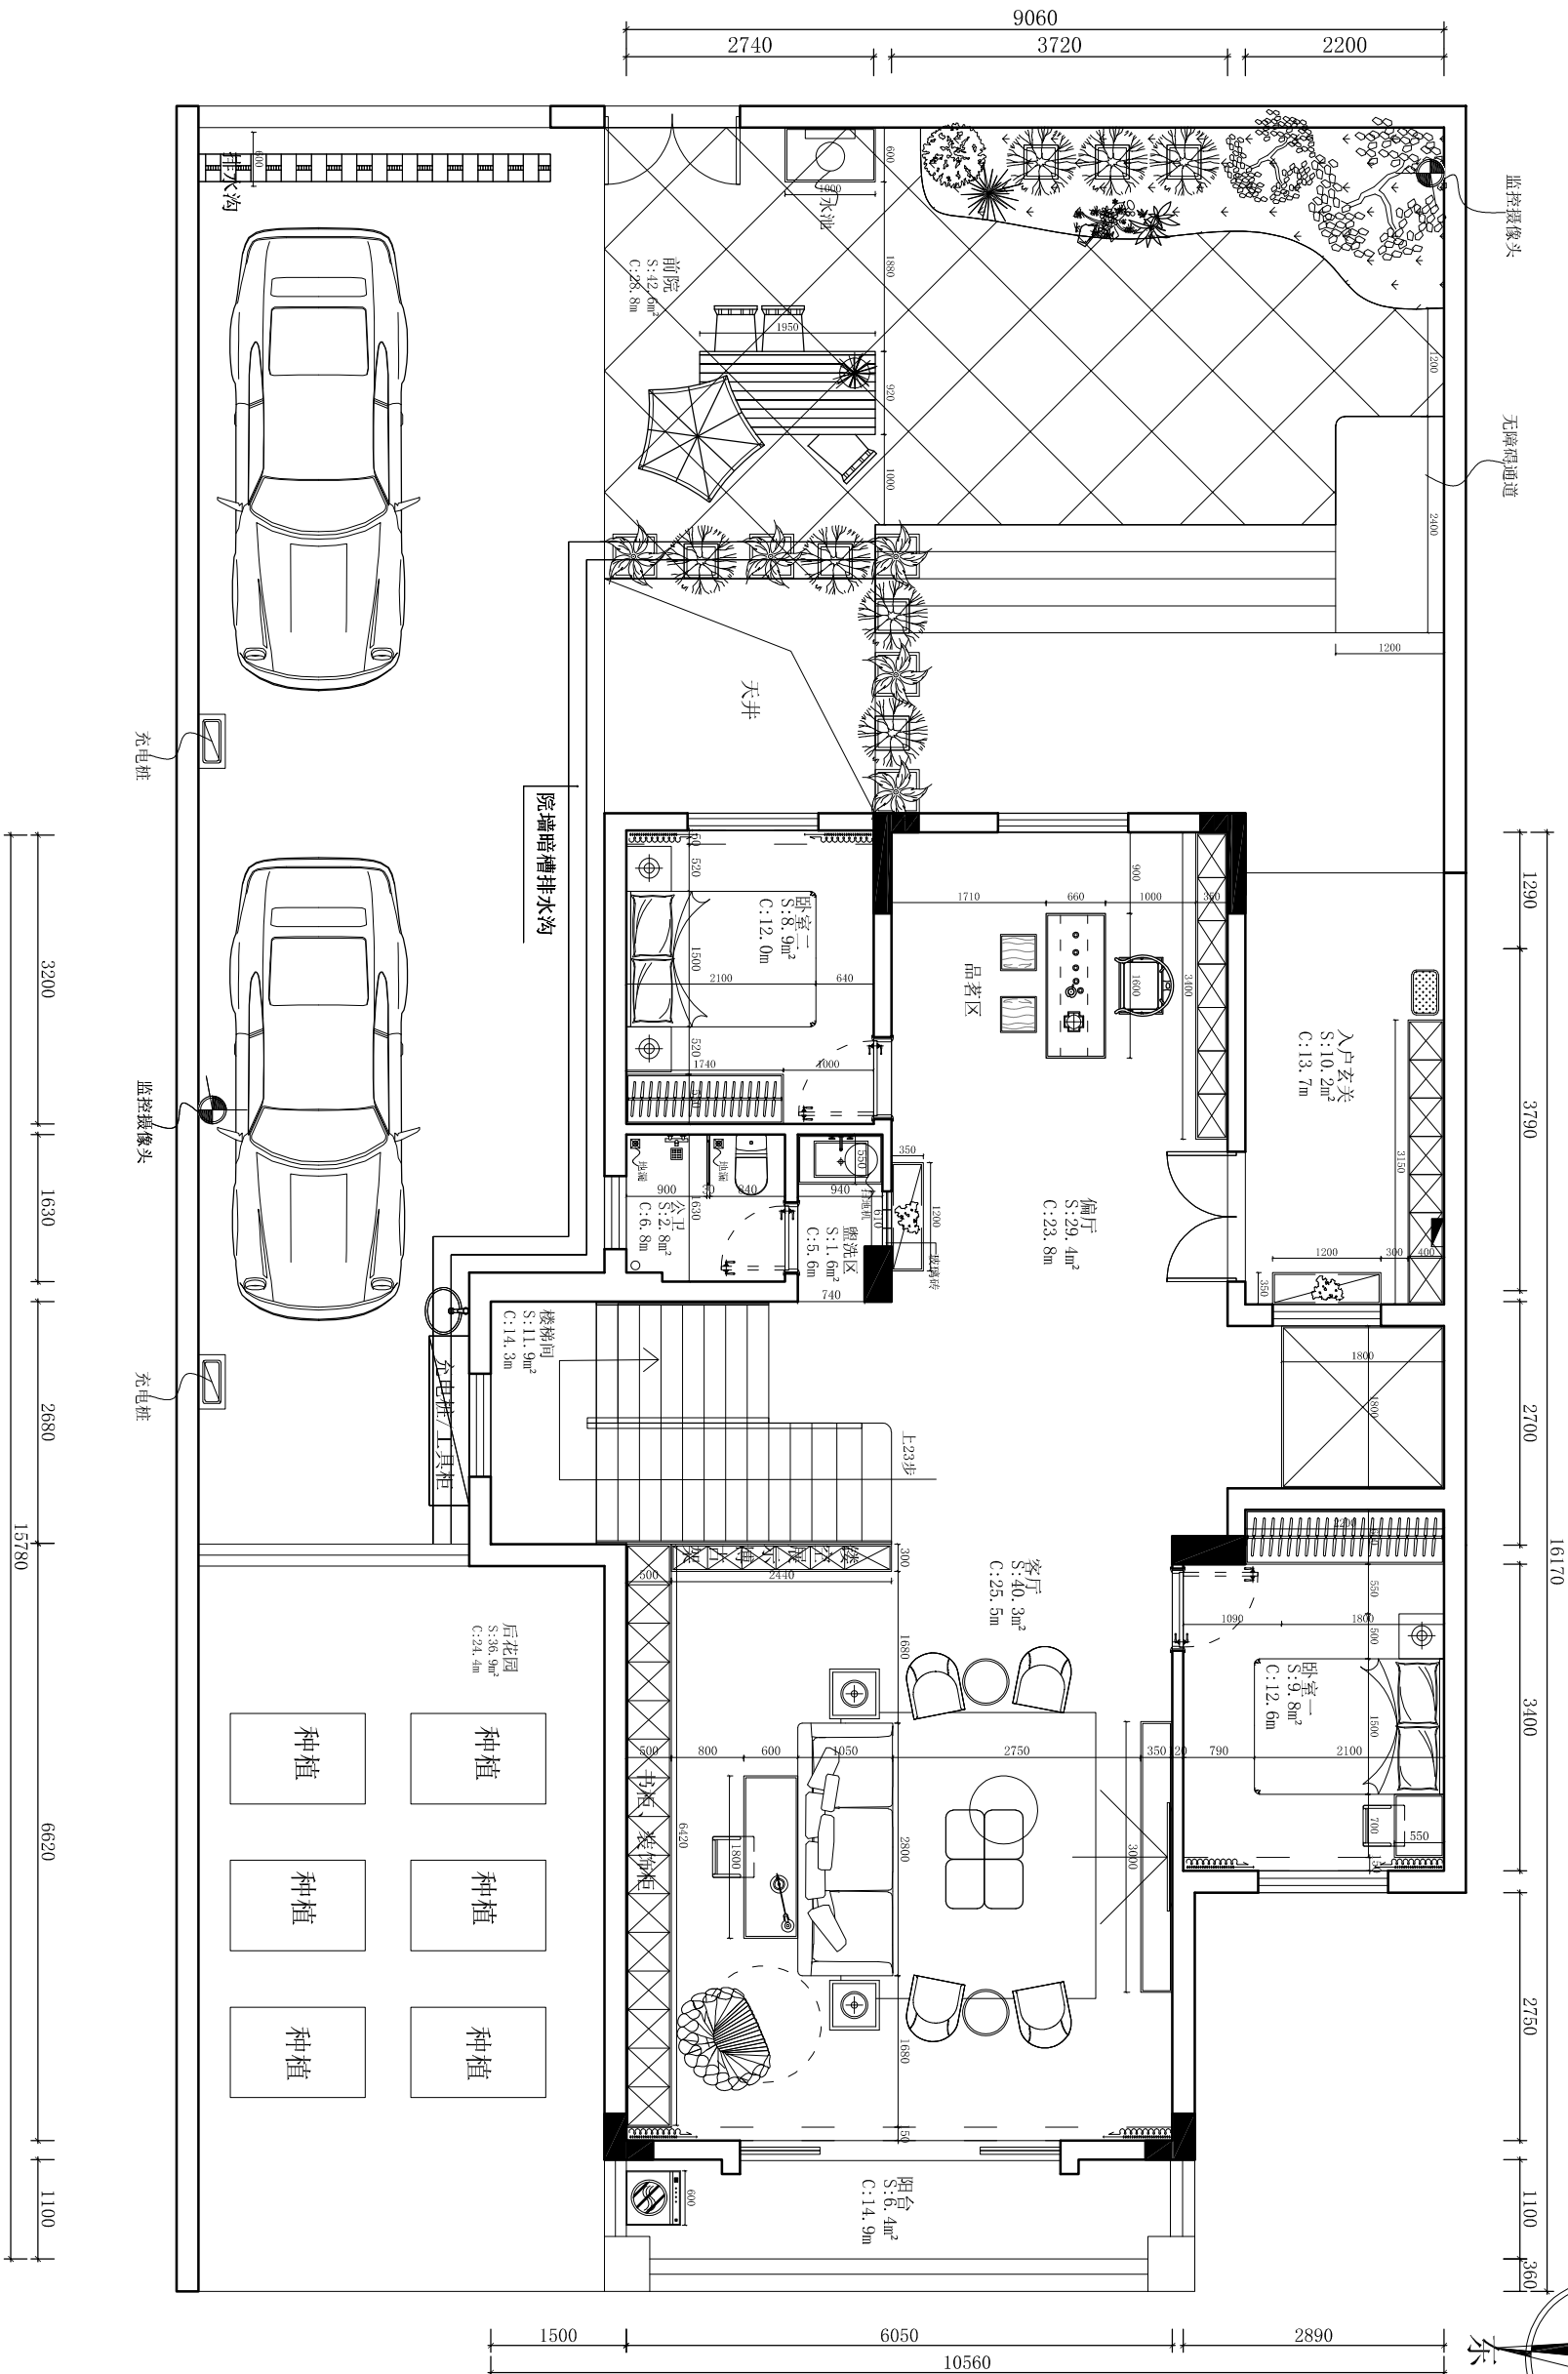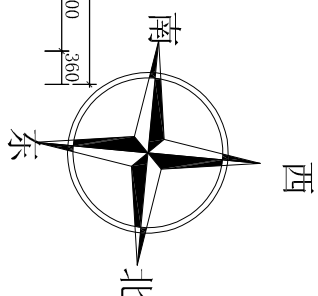



PALN

文谷庄园20栋A雅居一楼平面尺寸图

无加建

SCALE 1:80

建筑面积约: 147m²

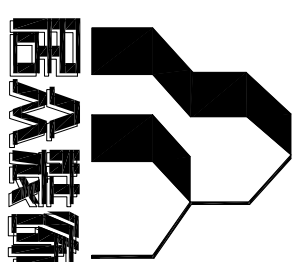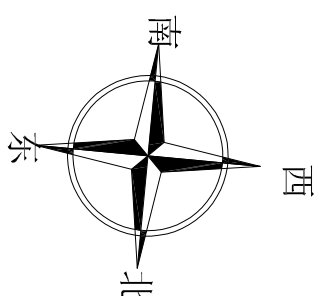

深圳市居众装饰设计工程有限公司

JUZHONG DECORATION
ENGINEERING CO.

GENERAL NOTE

备注:

此设计图则之版权归深圳市居众装饰设计工程有限公司所有, 非经建筑师或设计师之书面批准不得随意将任何部分翻印。切勿以比例量度此图, 一切依图内数字所示为准。承建人必须在工地核对图内所示数字之准则, 如发现有任何矛盾处, 应立即通知建筑师或设计师, 必须经有关部门审批后方可施工, 否则造成不良及一切后果均与设计无关。

PROJECT TITTLE

工程名称

文谷庄园20栋A二楼雅居

DRAWING TITLE

图名

家具尺寸图

CONSTRUCTION UNIT

建设单位

DESIGNER 设计 许宏士 徐响林

DRAWN 绘图 陈佳蓉

EXAMINE 审定

ENGINE RING 工程负责

APPROVE 审批


甲方签字:

DRAWING NO. P-01

SERIAL NO. 序号 13

SCALE 比例 1:60

SIG. DATE 日期 2026. 05

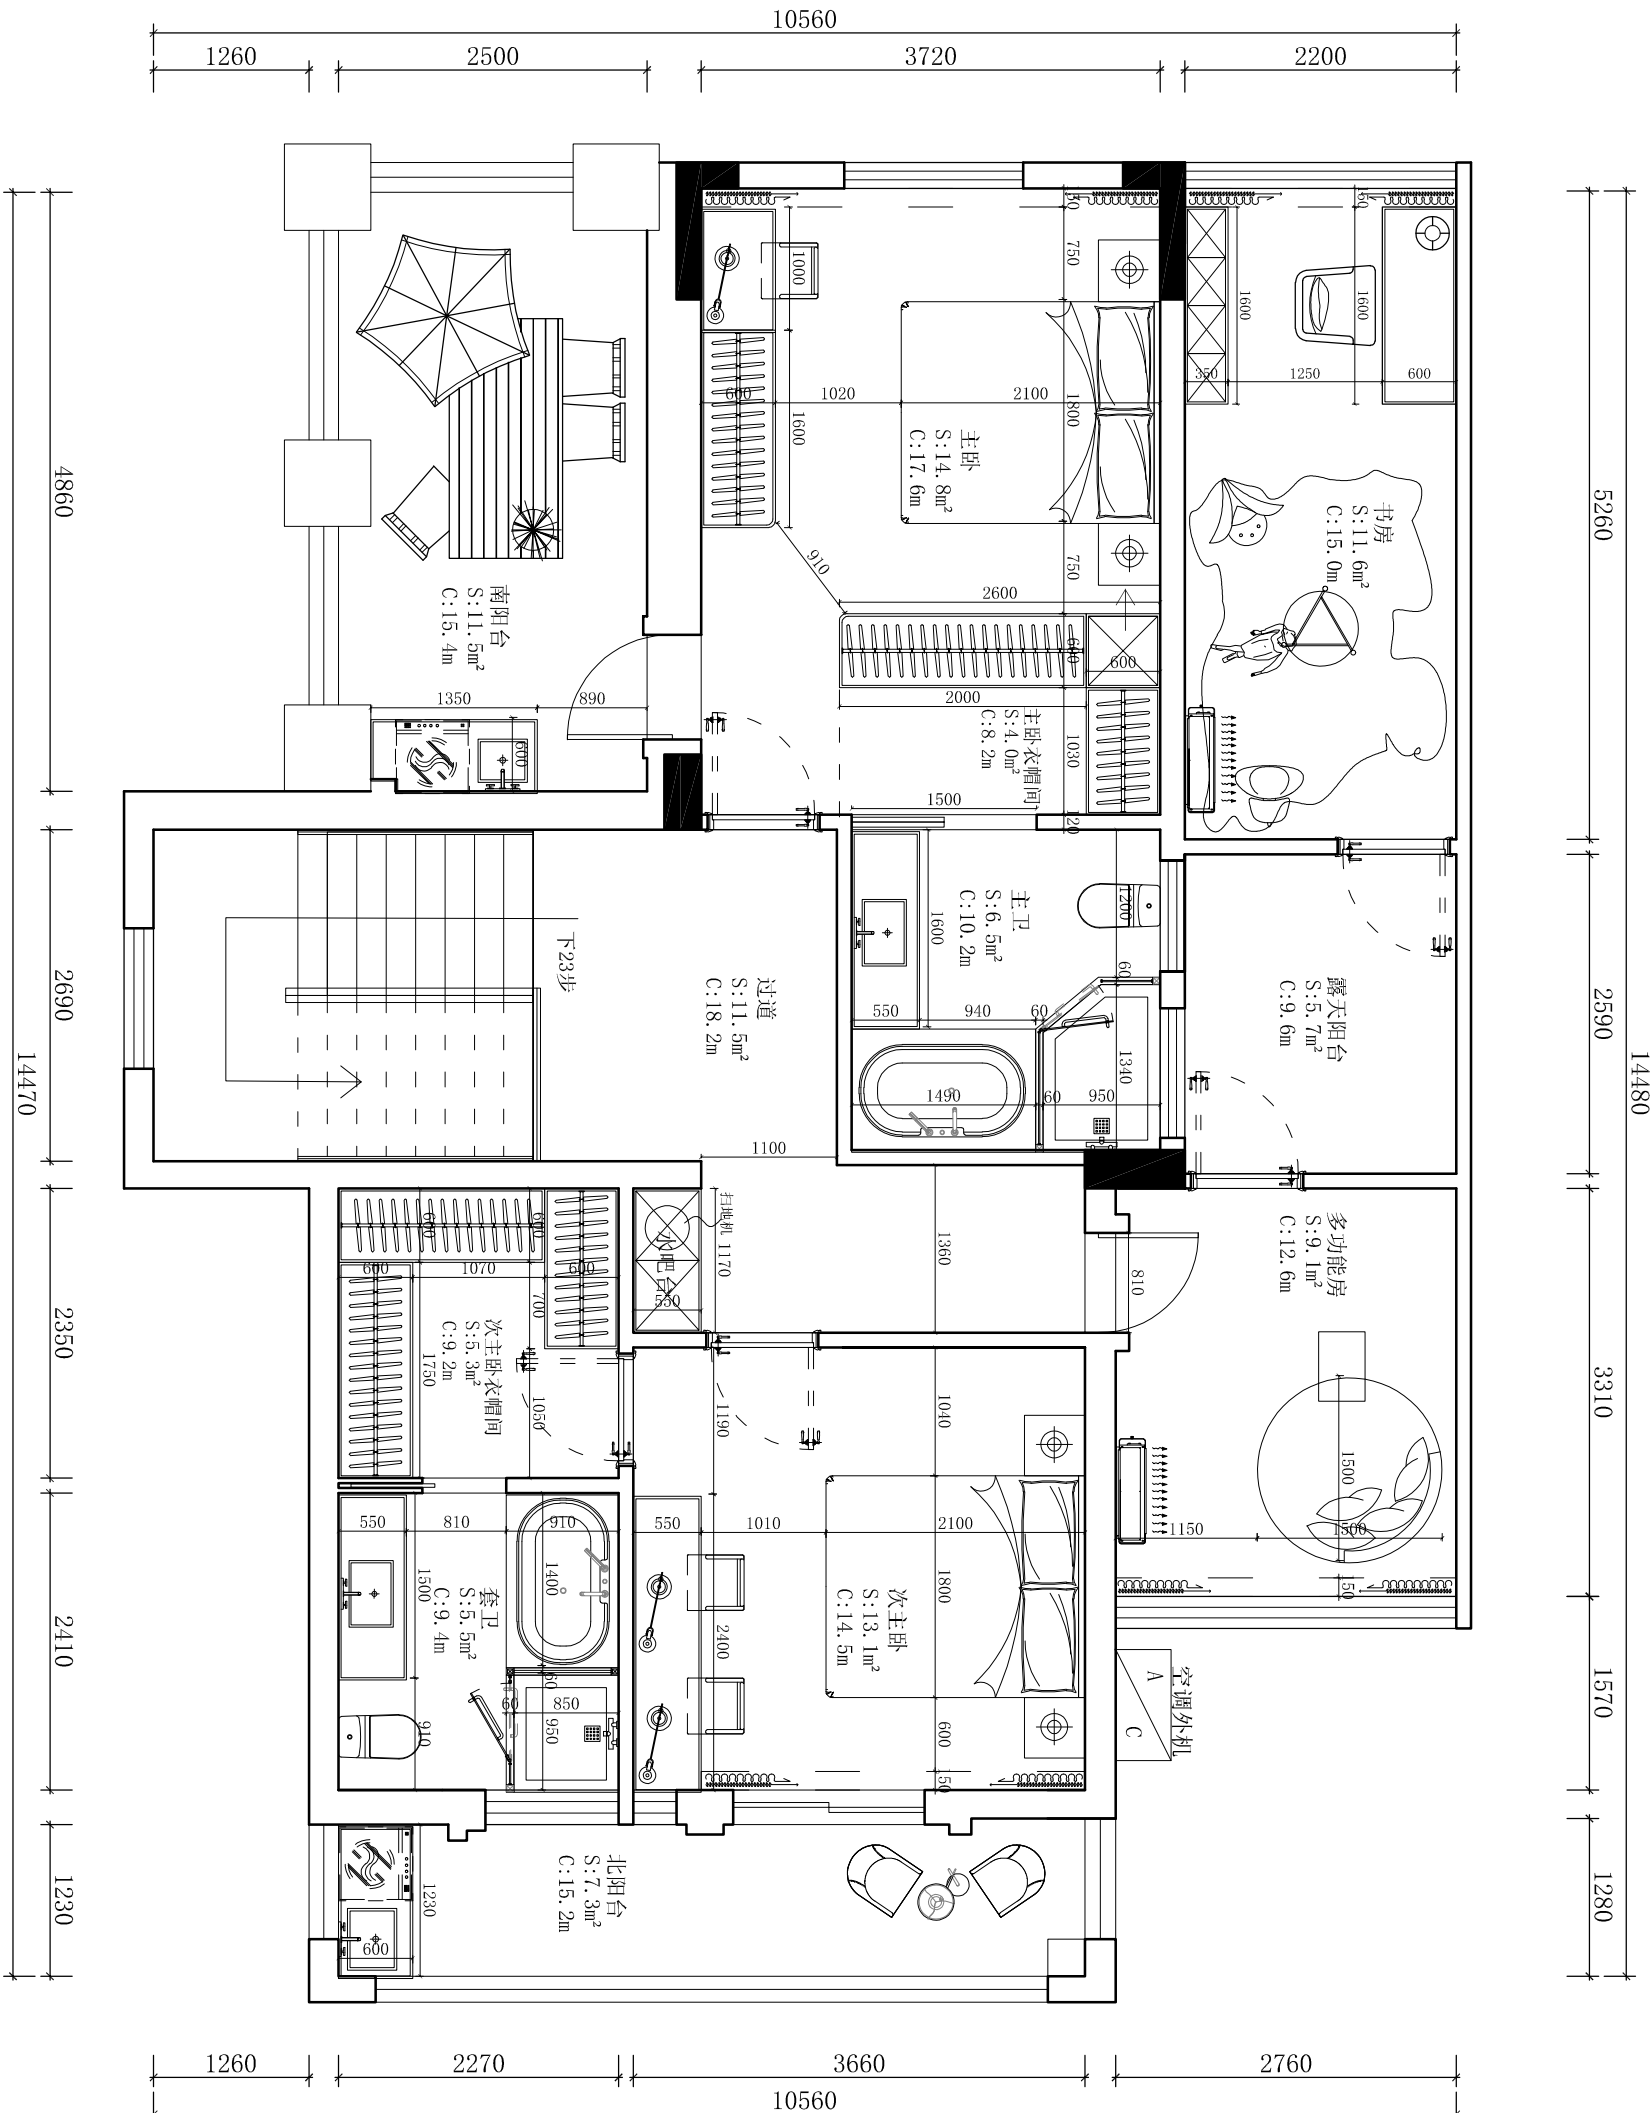


PALN

文谷庄园20栋A雅居二楼平面尺寸图

SCALE 1:60

建筑面积约: 121m²

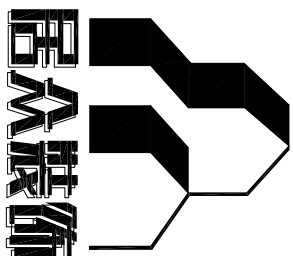

居众装饰

深圳市居众装饰设计工程有限公司

JIUCHONG DECORATION
ENGINEERING CO.

GENERAL NOTE

备注:

此设计图则之版权归深圳市居众装饰设计工程有限公司所有, 非得建筑师或设计师之书面批准不得随意将任何部分翻印。切勿以比例量度此图, 一切依图内数字所示为准。承建人必须在工地核对图内所示数字之准则, 如发现有任何矛盾处, 应立即通知建筑师或设计师, 必须经有关部门审批后方可施工, 否则造成不良及一切后果均与设计无关。

PROJECT TITLE

工程名称

文谷庄园20栋A负一楼雅居

DRAWING TITLE

图名

家具尺寸图

CONSTRUCTION UNIT

建设单位

DESIGNER	设计	许宏士 徐响林
----------	----	---------

DRAWN	绘图	陈佳蓉
-------	----	-----

EXAMINE	审图	
---------	----	--

ENGINE RING	工程负责	
-------------	------	--

APPROVE	审批	
---------	----	--



甲方签字:

DRAWING NO.	图号	P-01
-------------	----	------

SERIAL NO.	序号	13
------------	----	----

SCALE	比例	1:70
-------	----	------

SIG. DATE	日期	2026.04
-----------	----	---------

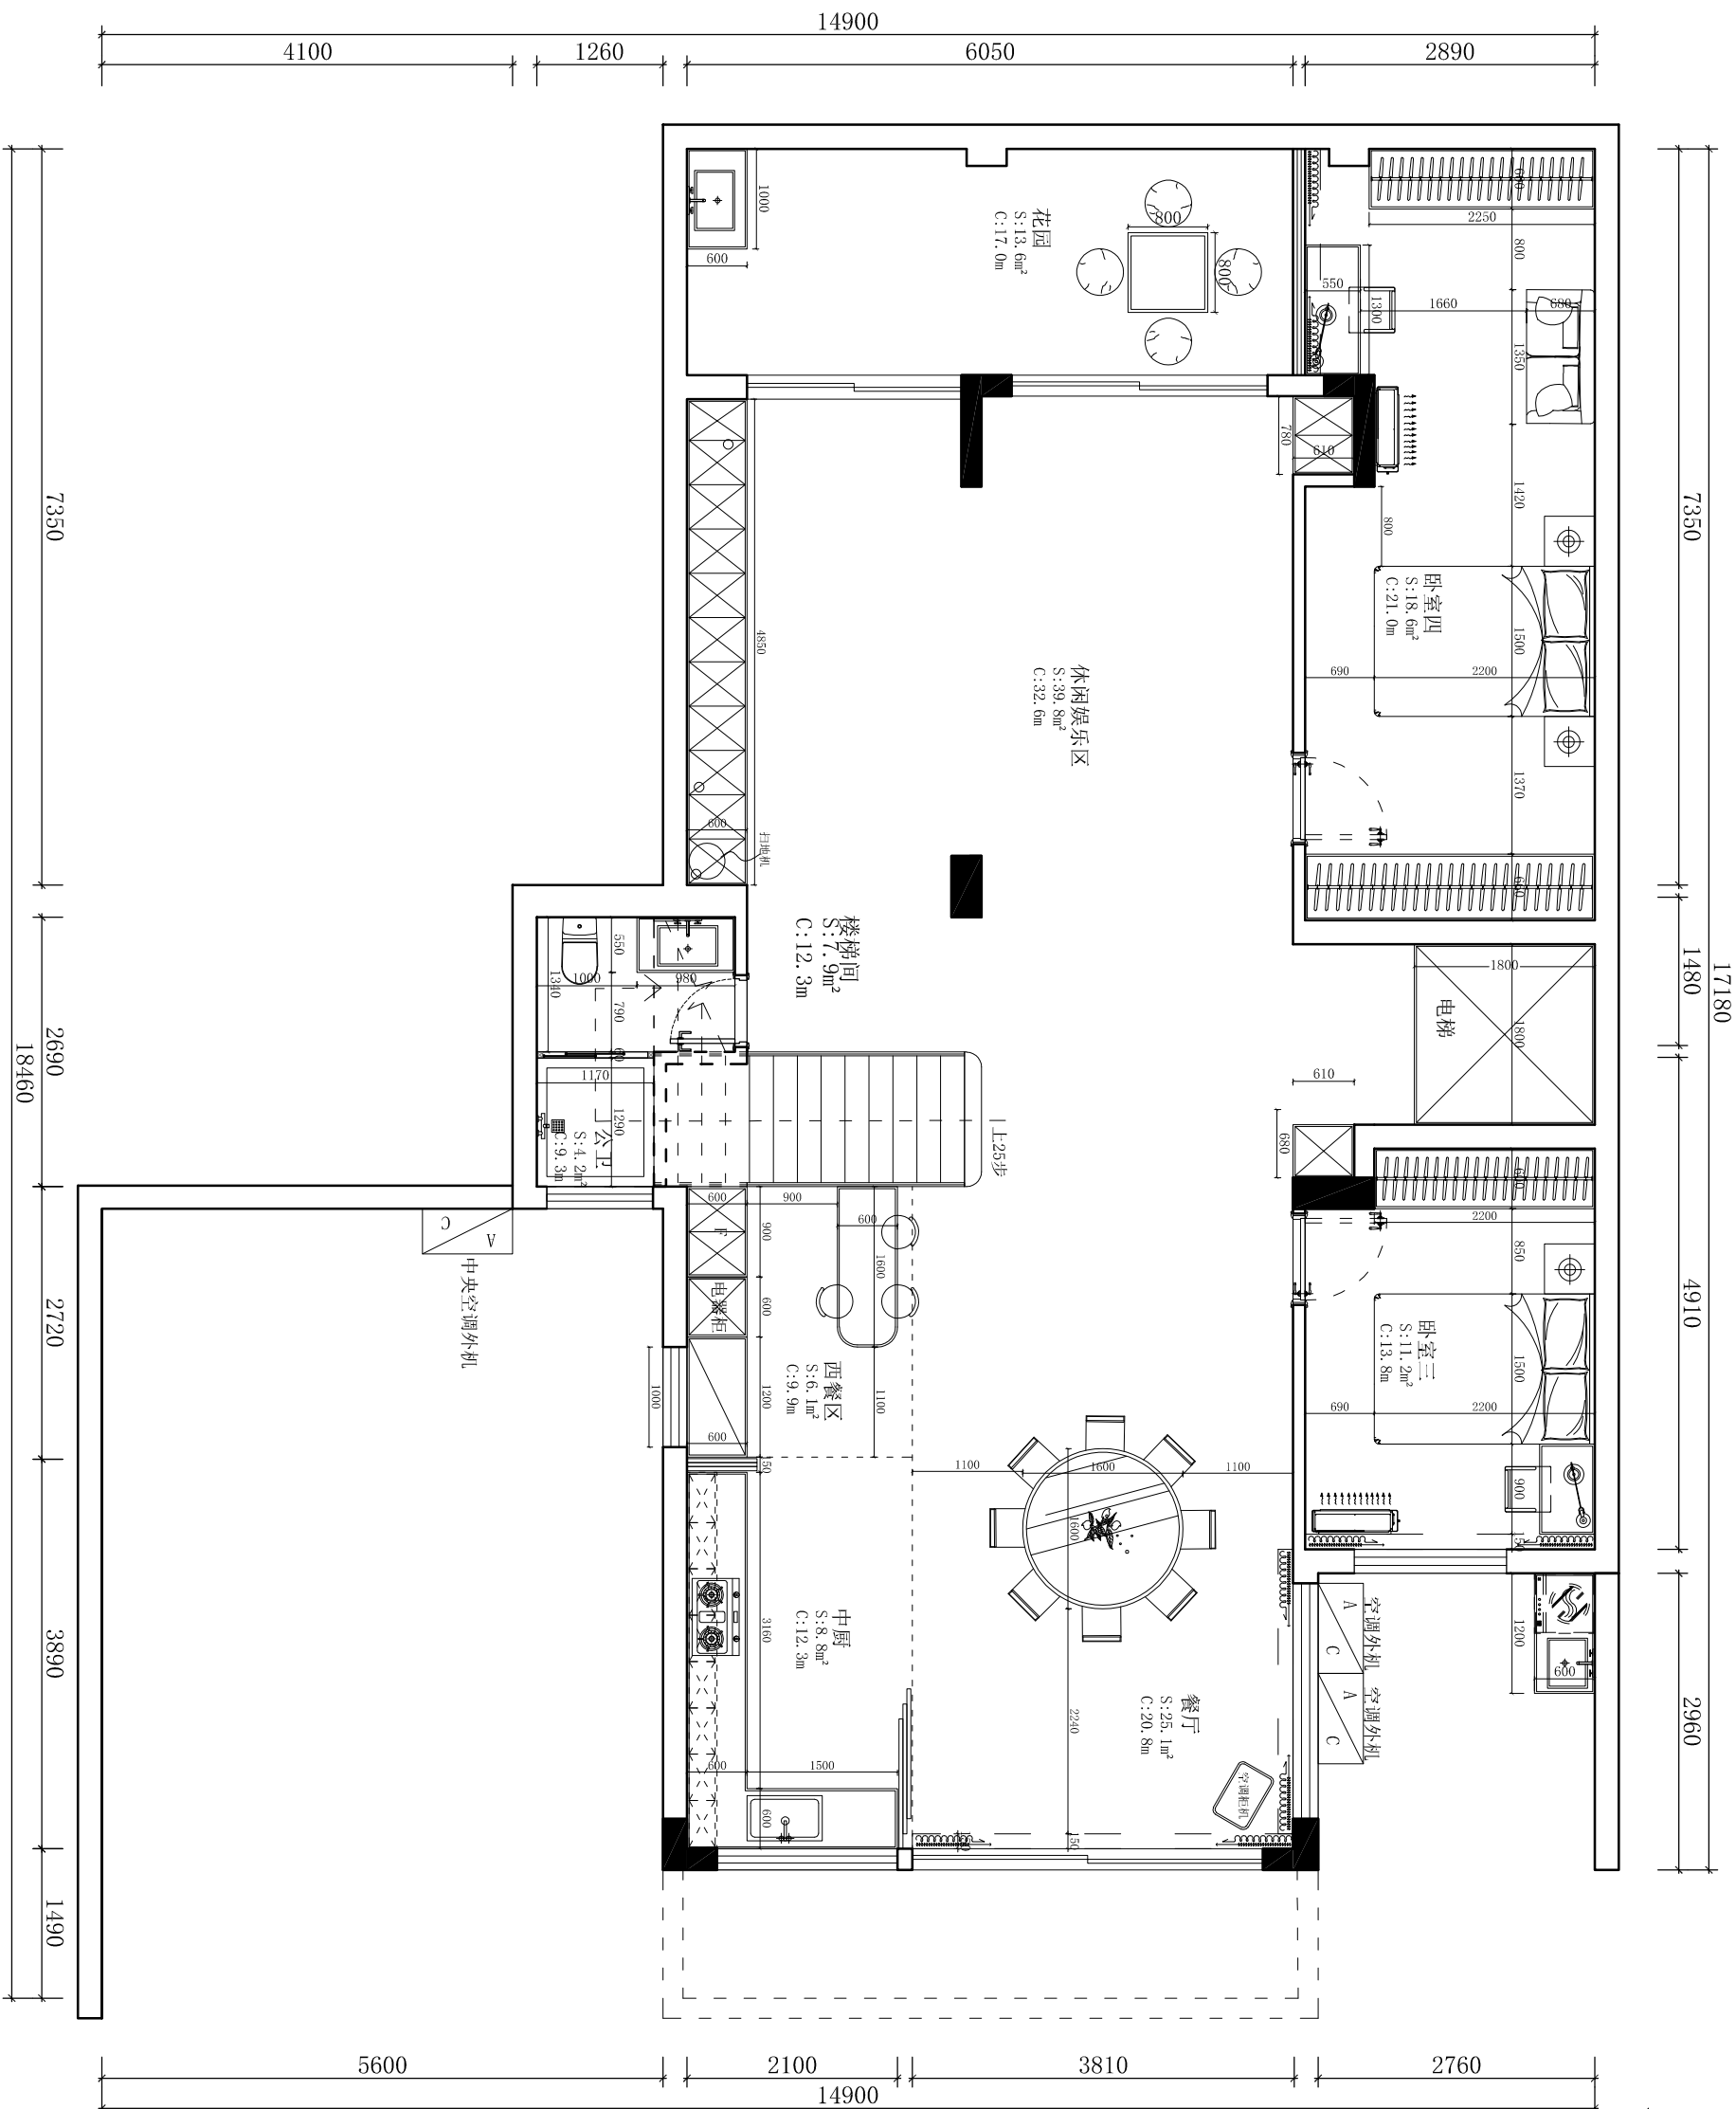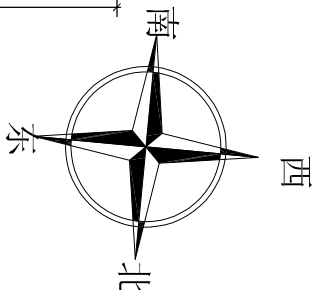

PALN

文谷庄园20栋A雅居负一楼平面尺寸图

SCALE 1:70

建筑面积约: 162m²